
04005971407970008



ΕΦΗΜΕΡΙΣ ΤΗΣ ΚΥΒΕΡΝΗΣΕΩΣ

ΤΗΣ ΕΛΛΗΝΙΚΗΣ ΔΗΜΟΚΡΑΤΙΑΣ

ΤΕΥΧΟΣ ΤΕΤΑΡΤΟ **Αρ. Φύλλου 597**

14 Ιουλίου 1997

ΠΕΡΙΕΧΟΜΕΝΑ

ΑΝΑΔΑΣΩΣΕΙΣ

ΑΠΟΦΑΣΕΙΣ

Αριθ. 2350 (1)

Κήρυξη αναδασωτέας έκτασης εμβαδού 41245 τετρ. μέτρων στη θέση «Ρούσσο Λάκκο» Περιφέρειας κοινότητας Χερσονήσου Ν. Ηρακλείου.

Ο ΓΕΝΙΚΟΣ ΓΡΑΜΜΑΤΕΑΣ ΠΕΡΙΦ. ΚΡΗΤΗΣ

Έχοντας υπόψη:

1) Τον Ν. 2218/1994 «Ίδρυση Νομαρχιακής Αυτοδιοίκησης, τροποποίηση διατάξεων για την πρωτοβάθμια Αυτοδιοίκηση και την Περιφέρεια και άλλες διατάξεις» (ΦΕΚ 90/ΤΑ/1994), όπως τροποποιήθηκε με τον Ν. 2240/94 «Συμπλήρωση διατάξεων για την Νομαρχιακή Αυτοδιοίκηση και άλλες διατάξεις» (ΦΕΚ 153/ΤΑ/94).

2) Την αριθμ. 52543/14.11.94 εγκύκλιο του Υπουργείου Εσωτερικών, και το 60773/339/7.2.1995 έγγραφο του Νομικού τμήματος Υπουργείου Γεωργίας, με τα οποία παρέχονται οδηγίες και βασικές επισημάνσεις για την εφαρμογή των παραπάνω νόμων.

3) Την αριθμ. 2189/23.5.96 απόφαση Γενικού Γραμματέα Περιφέρειας Κρήτης με την οποία ορίστηκε ο Νικόλαος Μαραζάκης αναπληρωτής Περιφ/κού Δ/ντή Ηρακλείου. (ΦΕΚ 90/ΤΑ/27.5.96).

4) Τις διατάξεις του άρθρου 117 παρ. 3 του Συντάγματος.

5) Τις διατάξεις του Ν. 3200/55 «Περί Διοικητικής Αποκέντρωσης» όπως τροποποιήθηκαν και συμπληρώθηκαν μεταγενέστερα με το Ν.Δ. 532/1970.

6) Τις διατάξεις του Ν. 998/79 «Περί προστασίας των δασών και δασικών εν γένει εκτάσεων της χώρας» (ΦΕΚ 289/1979/ΤΑ) και ειδικότερα του άρθρου 38 παρ. 1 σε συνδισμό με το άρθρο 41 παρ. 1.

7) Τις διαταγές του Υπουργείου Γεωργίας: α) 160417/1180/8.7.80 β) 18224/3049/24.9.1980.
γ) 178936/1496/20.11.1981.

8) Το άρθρο 12 Ν. 2040/1992 «Ρύθμιση θεμάτων αρμοδιότητας του Υπουργείου Γεωργίας και νομικών προσώπων εποπτείας του και άλλες διατάξεις» (ΦΕΚ 70/τ.Α/23.4.1992).

9) Το αριθμ. 851444/1468/9.9.92 έγγραφο του τμήματος Αναδασώσεων του Υπουργείου Γεωργίας, σύμφωνα με το οποίο θα πρέπει να κοινοποιούνται αμέσως σ' αυτό όλες οι πράξεις κηρύξεως ως αναδασωτέων των εκτάσεων που αλλοιώνονται, καθώς και τυχόν άρσεις που στέλνονται στο Εθνικό Τυπογραφείο για δημοσίευση στην εφημερίδα της Κυβερνήσεως, χωρίς να αναμένονται η δημοσιευσή τους η οποία συνήθως καθυστερεί.

10) Την αριθμ. 2297/9.6.97 εισήγηση της Δ/νσης Δασών Ηρακλείου για κήρυξη ως αναδασωτέας της εκτάσεως, που αναφέρεται στο θέμα, της οποίας η βλάστηση καταστράφηκε από αποψίλωση, με σκοπό την προστασία της, τη διατήρηση του δασικού χαρακτήρα της ώστε να αποκλεισθεί η διάθεση αυτής άλλο προορισμό και την επαναφορά με φυσική ή τεχνική αναγέννηση της δασικής βλαστήσεως στην προ της αλλοιώσεως κατάσταση.

11) Την αριθμ. 1901/18.4.1986 απόφαση Νομάρχη Ηρακλείου, και την αριθμ. 6558/6.2.95 δικιά μας σχετικά με τον ορισμό εισηγητών και μεταβίβαση εξουσίας υπογραφής εγγράφων και άλλων πράξεων στους Προϊσταμένους και υπαλλήλους των Υπηρεσιών Διανομαρχιακού και Νομαρχιακού επιπέδου, αποφασίζουμε:

Κηρύσσουμε αναδασωτέα με σκοπό την προστασία της, την διατήρηση του δασικού χαρακτήρα της ώστε να αποκλεισθεί η διάθεση αυτής για άλλο προορισμό και την επαναφορά με φυσική ή τεχνιτή αναγέννηση της δασικής βλαστήσεως στην προ της αλλοιώσεως κατάσταση, την δημόσια δασική έκταση εμβαδού σαράντα ενός στρεμμάτων και διακοσίων σαράντα πέντε τετρ. μ. που βρίσκεται στη θέση «Ρούσσο Λάκκο» περιφέρειας κοινότητας Χερσονήσου, και προσδιορίζεται από τα στοιχεία 1, 2, 3, 4, 5, 6, 7, 8, 9, Α, Β, Γ, 19, 20, 22, 23, 1 στο με ημερομηνία 3.5.1967 συνημμένο τοπογραφικό του Δασολόγου της Δ/νσης Δασών Ηρακλείου Μιχ. Οικονομάκη το οποίο έχει θεωρηθεί από το Δ/ντή Δασών Ηρακλείου.

Η έκταση έχει όρια:
Ανατολικά: Δασική έκταση
Δυτικά: Επαρχιακό δρόμο Ηρακλείου – Καστελίου
Βόρεια: Δασική έκταση
Νότια: Δασική έκταση

όπως και στο συνημμένο διάγραμμα φαίνεται το οποίο αναπόσπαστο μέρος της απόφασης αυτής.


Η απόφαση αυτή να δημοσιευθεί στην Εφημερίδα της Κυβερνήσεως.

Ηράκλειο, 9 Ιουνίου 1997


Με εντολή Γεν. Γραμματέα Περιφ. Κρήτης
Ο Αναπληρωτής Περ/κού Δ/ντή
ΝΙΚΟΛΑΟΣ ΜΑΡΑΖΑΚΗΣ


ΠΕΡ/ΚΗ ΔΙΟΙΚΗΣΗ ΗΡΑΚΛΕΙΟΥ
Δ/ΝΣΗ ΔΑΣΩΝ ΗΡΑΚΛΕΙΟΥ

Τοπογραφικό διάγραμμα αναδασωτέας έκτασης που περιγράφεται με τα στοιχεία (1,2,4,5,6,7,8,9,Α,Β,Γ,19,20,22,23,1) στη θέση " Ρεύασα Λάκκο " περιφέρεια της κοινότητας Χερσονήσου Ηρακλείου συνολικού εμβαδού 41.245 τ.μ. και αποτελεί αναπόσπαστο τμήμα της υπ' αριθ. 9320/9-6-97 απόφασης του Περ/κού Δ/ντή Ηρακλείου.

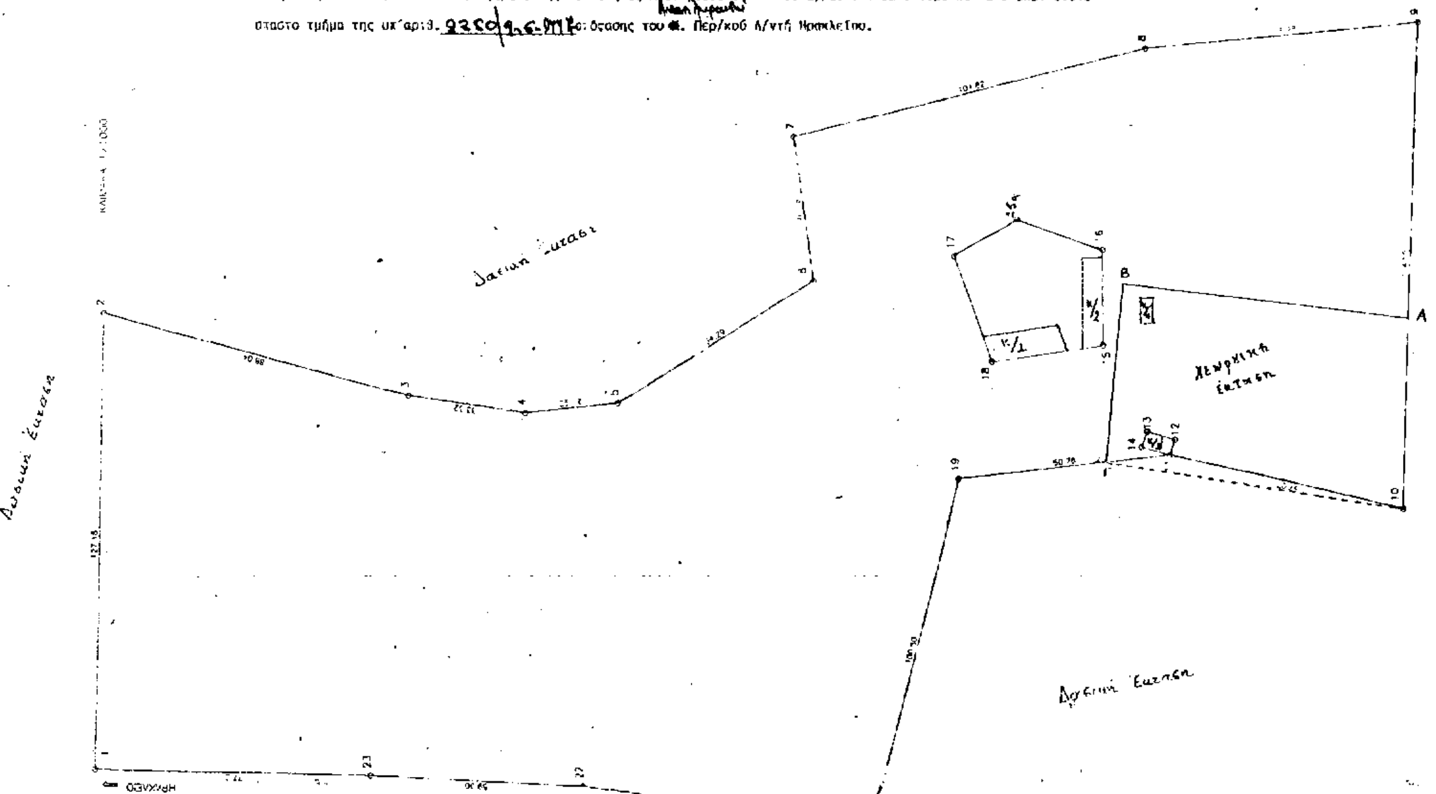

Ηράκλειο 3/1/1997
Ο Συντάξας
Κων. Οικονομάκης
Δασολόγος

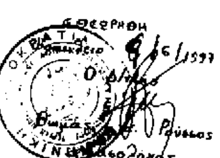

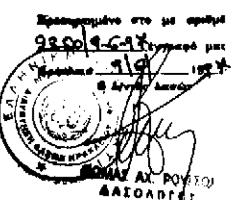

ΠΟΛΕΟΔΟΜΙΑ

ΔΙΑΤΑΓΜΑΤΑ

(2)

Καθορισμός χώρου για την ανέγερση Κοινοτικού Ιατρείου, σε προϋφιστάμενο του έτους 1923 οικισμό Λαμπινούς της Κοινότητας Λαμπινούς (Ν. Μαγνησίας) και καθορισμός ειδικών όρων και περιορισμών δόμησης αυτού.

Ο ΠΡΟΕΔΡΟΣ
ΤΗΣ ΕΛΛΗΝΙΚΗΣ ΔΗΜΟΚΡΑΤΙΑΣ

Έχοντας υπόψη:

1. Τις διατάξεις των άρθρων 1, 2, 3, 9 και 29 του Ν. Δ/τος της 17.7.1923 «Περί σχεδίου πόλεων κλπ» (Α' 228) όπως τροποποιήθηκαν και συμπληρώθηκαν.

2. Τις διατάξεις του άρθρου 29Α του Ν. 1558/85 «Κυβέρνηση και Κυβερνητικά Όργανα» (Α' 137), όπως αυτό προστέθηκε με το άρθρο 27 του Ν. 2081/92 (Α' 154).

3. Την 9/1995 γνωμοδότηση του Κοινοτικού Συμβουλίου Λαμπινούς.

4. Την από 29.6.1995 εισήγηση – αιτιολογική έκθεση της Διεύθυνσης Πολεοδομικού Σχεδιασμού –Τμήμα Παραδοσιακών Οικισμών.

5. Την 238/1995 γνωμοδότηση του Κεντρικού Συμβουλίου Χωροταξίας, Οικισμού και Περιβάλλοντος.

6. Το γεγονός ότι από τις κανονιστικές διατάξεις αυτού του διατάγματος δεν προκαλείται δαπάνη σε βάρος του κρατικού προϋπολογισμού και του οικείου ΟΤΑ.

7. Τις 617/1995 και 139/1997 γνωμοδοτήσεις του Συμβουλίου της Επικρατείας, με πρόταση του Υπουργού Περιβάλλοντος, Χωροταξίας και Δημοσίων Έργων, αποφασίζουμε:

Άρθρο 1

Καθορίζεται χώρος για την ανέγερση Κοινοτικού Ιατρείου στον οικισμό Λαμπινούς της Κοινότητας Λαμπινούς (Ν. Μαγνησίας), που είναι οικισμός προϋφιστάμενος του έτους 1923 και έχει χαρακτηρισθεί ως παραδοσιακός με το από 11.6.1980 Π.Δ/γμα (Δ' 374), όπως ο χώρος φαίνεται με στοιχεία Α, Β, β, Γ, Δ, Ε, Ζ, Η, Θ, Ι, α, Κ, Λ, Μ, Α στο σχετικό πρωτότυπο διάγραμμα σε κλίμακα 1:200 που θεωρήθηκε απο τον Προϊστάμενο της Δ/νσης Τοπογραφικών Εφαρμογών με την 12063/1997 πράξη του και που αντίτυπό του σε φωτοσμίκρυνση δημοσιεύεται με το παρόν διάταγμα.

Άρθρο 2

Τα κτίρια του κοινοτικού ιατρείου ανεγείρονται εντός του παραπάνω χώρου που ορίζεται με στοιχεία α, β. Γ, Δ, Ε, Ζ, Η, Θ, Ι, α όπως αυτά φαίνονται στο σχετικό διάγραμμα.

Άρθρο 3

Η ισχύς του παρόντος διατάγματος αρχίζει από την δημοσίευσή του στην Εφημερίδα της Κυβερνήσεως.

Στον Υπουργό Περιβάλλοντος, Χωροταξίας και Δημοσίων Έργων αναθέτουμε τη δημοσίευση και εκτέλεση του παρόντος διατάγματος.

Η απόφαση αυτή να δημοσιευθεί στην Εφημερίδα της Κυβερνήσεως.

Αθήνα, 24 Ιουνίου 1997

Ο ΠΡΟΕΔΡΟΣ ΤΗΣ ΔΗΜΟΚΡΑΤΙΑΣ

ΚΩΝΣΤΑΝΤΙΝΟΣ ΣΤΕΦΑΝΟΠΟΥΛΟΣ

Ο ΥΠΟΥΡΓΟΣ

ΠΕΡΙΒΑΛΛΟΝΤΟΣ ΧΩΡΟΤΑΞΙΑΣ ΚΑΙ ΔΗΜΟΣΙΩΝ ΕΡΓΩΝ

ΚΩΣΤΑΣ ΛΑΛΙΩΤΗΣ

Γ 12063

"Καθορισμός Χώρου για την ανέγερση κοινοτικού Ιατρείου σε Προυφιστάμενο του έτους 1923 οικισμό Λαμθινους της κοινότητας Λαμθινούς (Ν. Μαγνησίας) και καθορισμός ειδικών όρων και περιορισμών δόμησης αυτού".

Δ/ντης

Γεφ. Αποστολάτος


Αρ. φαιι. 206 εχ.1

ΥΠΟΥΡΓΕΙΟ
ΠΕΡΙΒΑΛΛΟΝΤΟΣ
ΧΩΡΟΤΑΞΙΑΣ
ΚΑΙ ΔΗΜ. ΕΡΓΩΝ

Δ/ΝΣΗ ΠΟΛΕΟΔ. ΣΧΕΔΙΑΣΜΟΥ
ΤΜΗΜΑ ΠΑΡΑΔΟΣ. ΟΙΚΙΣΜΩΝ

Καθορισμός χώρου για ανέγερση κοινοτ. ιατρείου στην ΛΑΜΠΙΝΟΥ
Ν. ΜΑΓΝΗΣΙΑΣ

κλιμαξ 1:200

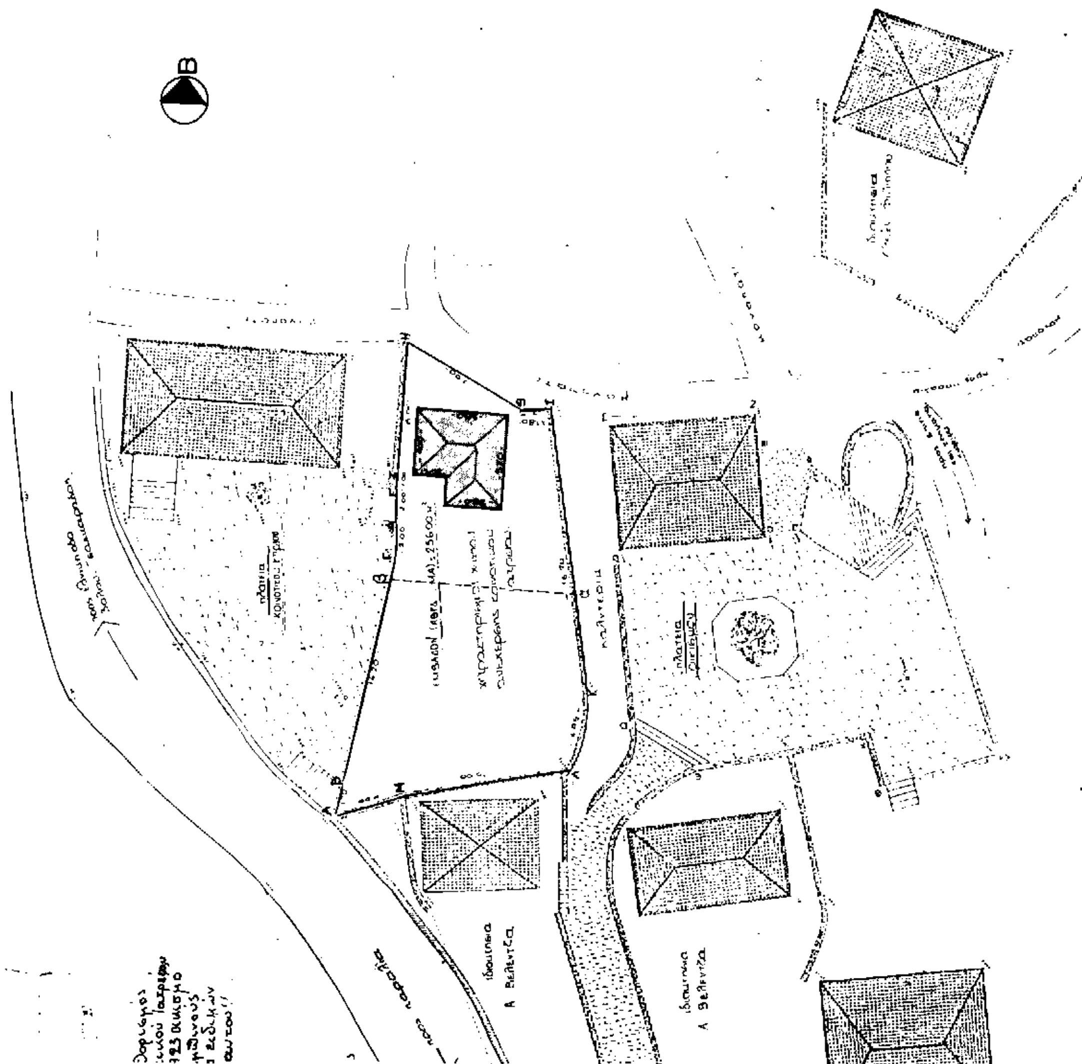

ΑΠΟΦΑΣΕΙΣ

Αριθ. 17817/3577 (3)

Έγκριση τοπικού ρυμοτομικού σχεδίου στην εκτός εγκεκριμένου ρυμοτομικού σχεδίου περιοχή του δήμου Πολίχνης (Ν. Θεσσαλονίκης) για τον καθορισμό χώρου Στρατιωτικού Νοσοκομείου και καθορισμός ειδικών όρων και περιορισμών δόμησης αυτού.

Ο ΥΠΟΥΡΓΟΣ
ΠΕΡΙΒΑΛΛΟΝΤΟΣ ΧΩΡΟΤΑΞΙΑΣ
ΚΑΙ ΔΗΜΟΣΙΩΝ ΕΡΓΩΝ

Έχοντας υπόψη:

1. Τις διατάξεις του άρθρου 26 του Ν. 1337/1983 «Επέκταση των πολεοδομικών σχεδίων, οικιστική ανάπτυξη και σχετικές ρυθμίσεις» (Α' 33), όπως αντικαταστάθηκε με την παρ. 13 του άρθρου 8 του Ν. 1512/1985 «Τροποποίηση και συμπλήρωση πολεοδομικών διατάξεων, ρύθμιση συναφών θεμάτων και θεμάτων του Ταμείου Νομικών» (Α' 4) και με την παρ. 1 του άρθρου 29 του Ν. 2224/1994 «Ρύθμιση θεμάτων εργασίας, συνδικαλιστικών δικαιωμάτων, υγιεινής και ασφάλειας των εργαζομένων και οργάνωσης Υπουργείου Εργασίας και των εποπτευομένων από αυτό νομικών προσώπων και άλλες διατάξεις (Α' 112) και την παρ. 3 του άρθρου 27 του Ν. 1947/1991 «Απλούστευση φορολογικών διαδικασιών και άλλες διατάξεις» (Α' 70).

2. Τις διατάξεις των άρθρων 7, 8 και 9 του Ν. 1577/1985 «Γενικός Οικοδομικός Κανονισμός» (Α' 210), όπως τροποποιήθηκαν με το άρθρο 13 (παρ. 1, 2 και 3) του Ν. 1647/1986 «Οργανισμός Κτηματολογίου και Χαρτογραφήσεων Ελλάδας (ΟΚΧΕ) και άλλες σχετικές διατάξεις» (Α' 141) και το άρθρο 1 (παρ. 3, 4) του Ν. 1772/1988 «Τροποποίηση διατάξεων του Ν. 1577/1985 «ΓΟΚ» και άλλες σχετικές διατάξεις (Α' 91).

3. Τις διατάξεις του άρθρου 29Α του Ν. 1558/1985 «Κυβέρνηση και Κυβερνητικά Όργανα» (Α' 137) όπως αυτό προστέθηκε με το άρθρο 27 του Ν. 2081/1992 (Α' 154).

4. Την 382/1996 γνωμοδότηση του δημοτικού συμβουλίου Πολίχνης.

5. Την 114/συν. 5/4.2.1997 γνωμοδότηση του Συμβουλίου Χωροταξίας Οικισμού και Περιβάλλοντος (Ν. Θεσσαλονίκης).

6. Το γεγονός ότι από τις κανονιστικές διατάξεις αυτής της απόφασης δεν προκαλείται δαπάνη σε βάρος του κρατικού προϋπολογισμού και του οικείου ΟΤΑ, αποφασίζουμε:

1. Εγκρίνεται τοπικό ρυμοτομικό σχέδιο στην εκτός του εγκεκριμένου ρυμοτομικού σχεδίου περιοχή του δήμου Πολίχνης (Ν. Θεσ/κης) για τον καθορισμό χώρου Στρατιωτικού Νοσοκομείου, όπως φαίνεται με μαύρη διακεκομμένη και εστιγμένη γραμμή και με στοιχεία Α, Β, Γ, Δ.... Χ, Ψ, α, β, γ.....ν ξ ο π Α στο σχετικό πρωτότυπο διάγραμμα σε κλίμακα 1:1000 που θεωρήθηκε από τον Προϊστάμενο της Δ/νσης Τοπογραφικών Εφαρμογών με την 17817/1997 πράξη του και αντίτυπό του σε φωτοσμίκρυνση δημοσιεύεται με την παρούσα απόφαση.

2. Οι όροι και περιορισμοί δόμησης του παραπάνω χώρου ορίζονται ως εξής

α. Συντελεστής δόμησης: έξι δέκατα (0,6).

β. Ποσοστό κάλυψης: είκοσι πέντε τοις εκατό (25%).

γ. Μέγιστο επιτρεπόμενο ύψος των ανεγερθησομένων κτιρίων: δέκα πέντε μέτρα και πενήντα εκατοστά (15,50 μ.).

δ. Ελάχιστη απόσταση των ανεγερθησομένων κτιρίων από τα όρια του χώρου: δέκα πέντε (15) μέτρα.

ε. Επιτρέπεται η ανέγερση περισσότερων του ενός κτιρίων.


3. Η ισχύς της παρούσας απόφασης αρχίζει από τη δημοσίευσή της στην Εφημερίδα της Κυβερνήσεως.

Η απόφαση αυτή να δημοσιευθεί στην Εφημερίδα της Κυβερνήσεως.

Αθήνα, 10 Ιουνίου 1997

Ο ΥΠΟΥΡΓΟΣ

ΚΩΣΤΑΣ ΛΑΛΙΩΤΗΣ

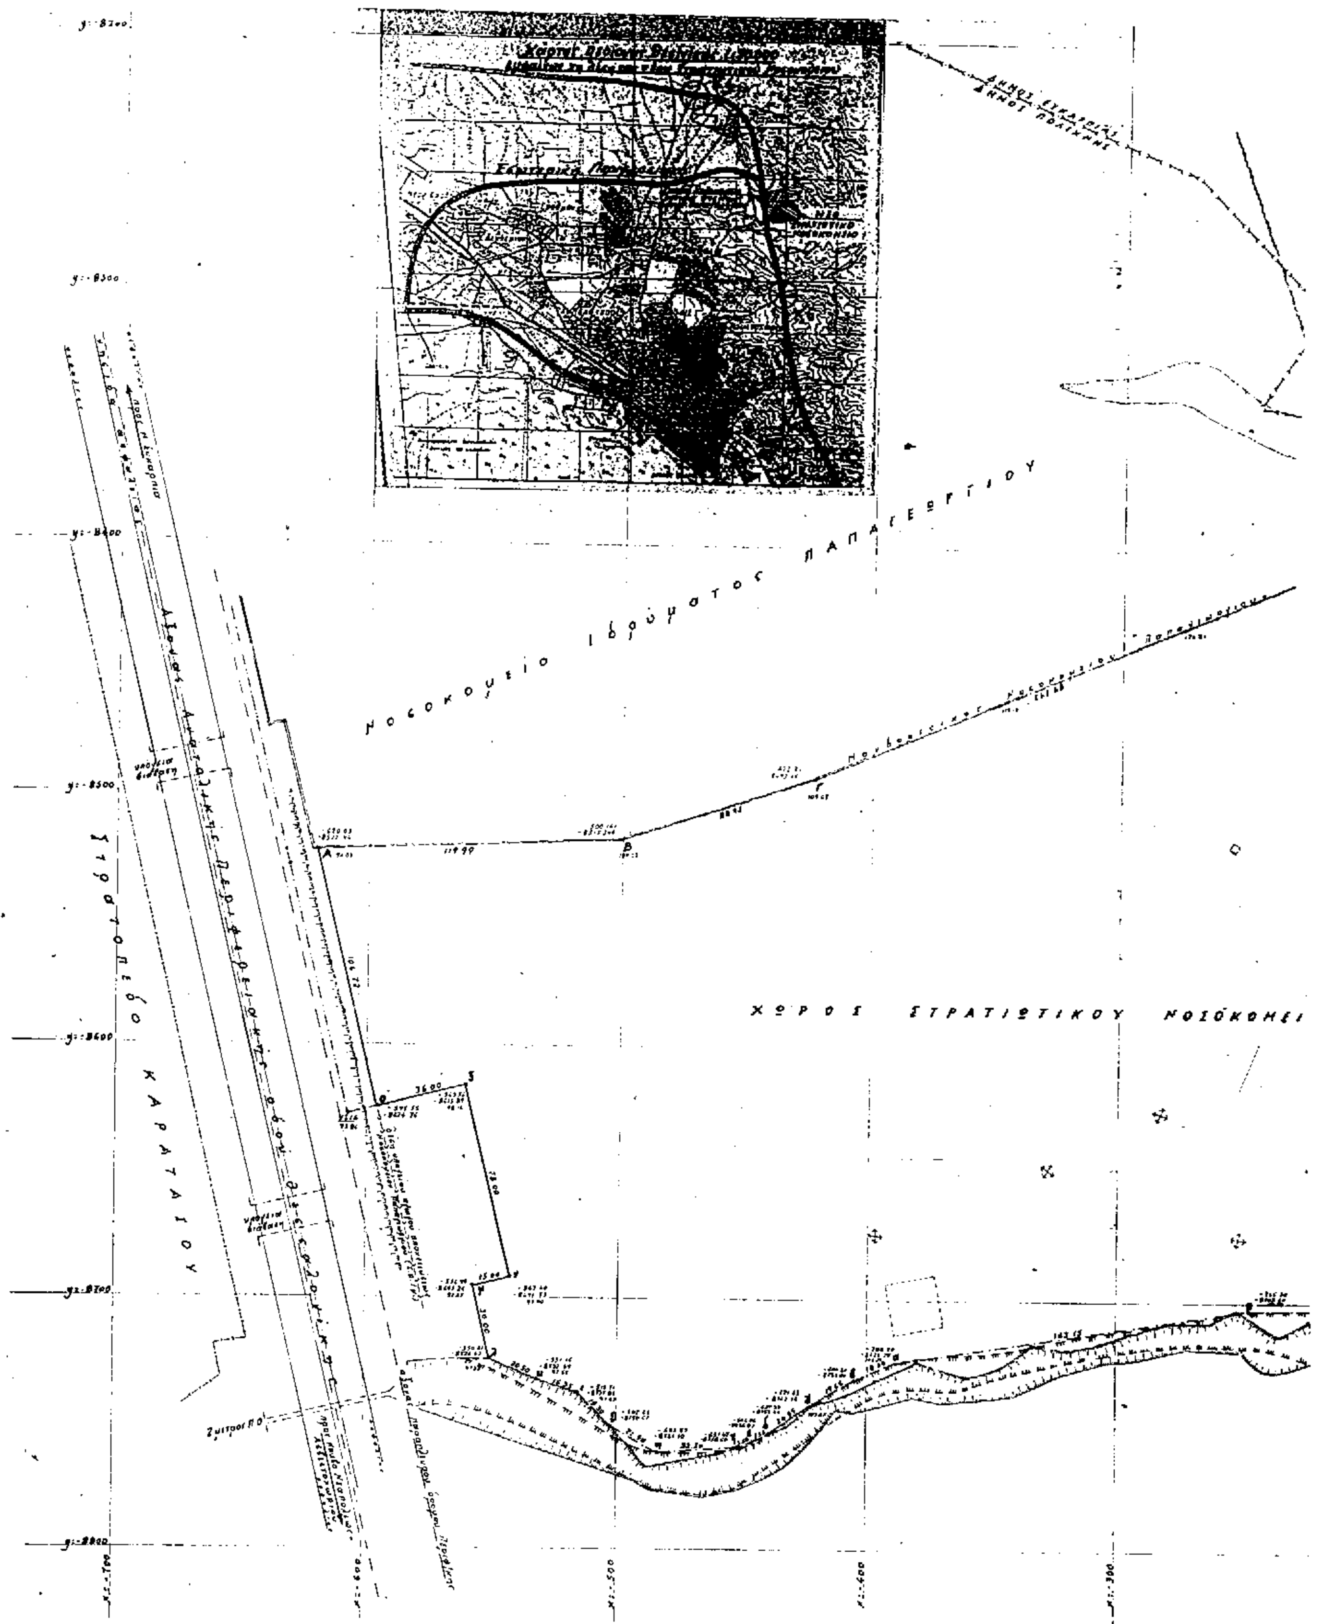
ΔΗΜΟΣ ΕΥΚΑΡΠΙΑΣ
ΔΗΜΟΣ ΠΟΛΙΧΝΗΣ
ΝΟΣΟΚΟΜΕΙΟ ΙΔΡΥΜΑΤΟΣ ΠΑΠΑΓΕΩΡΓΙΟΥ
ΧΩΡΟΣ ΣΤΡΑΤΙΩΤΙΚΟΥ ΝΟΣΟΚΟΜΕΙ
Στρατόπεδο ΚΑΡΑΤΑΓΟΥ

40°45' -0°45'

ΝΟΜΟΣ ΘΕΣΣΑΛΟΝΙΚΗΣ
ΔΗΜΟΣ ΠΟΛΙΧΝΗΣ

Κλίμακα 1:1000

Στρατόπεδο ΚΑΡΑΤΑΣΟΥ

ΔΗΜΟΣ ΕΥΚΑΡΠΙΑΣ
ΔΗΜΟΣ ΠΟΛΙΧΝΗΣ

ΤΟΠΟΓΡΑΦΙΚΟ ΔΙΑΓΡΑΜΜΑ

τμηματος του Στρατοπέδου ΚΑΡΑΤΑΣΟΥ υπό στοιχεία Α-Β-Γ-Δ-Ε-Ζ-Η-Θ-Ι-Κ-Λ-Μ-Ν-Ξ-Ξ'-Ο-Π-Ρ-Σ-Τ-Υ-Φ-Χ-Ψ-Ω-α-β-γ-δ-ε-ζ-η-θ-ι-κ-λ-μ-ν-ξ-ο-Α Εμβ.: 168054 m²
περιοχής ΔΗΜΟΥ ΠΟΛΙΧΝΗΣ Νομού ΘΕΣΣΑΛΟΝΙΚΗΣ,
για την χωροθέτηση του ΣΤΡΑΤΙΩΤΙΚΟΥ ΝΟΣΟΚΟΜΕΙΟΥ ΘΕΣΣΑΛΟΝΙΚΗΣ

Συνοδεύει την 382/96 Απόφαση Δημοτικού Συμβουλίου
ΘΕΩΡΗΘΗΚΕ
Ο ΔΗΜΑΡΧΟΣ

Στρατόπεδο ΚΑΡΑΤΑΣΟΥ

ΙΚΟΜΕΙΟΥ ΘΕΣΣΑΛΟΝΙΚΗΣ

ΥΠΟΜΝΗΜΑ

Θεσσαλονίκη 9 Σεπτεμβρίου 1996

ΘΕΩΡΗΘΗΚΕ Η ΤΣΤ ΑΣΣ	Το ΤΜΗΜΑ ΜΕΛΕΤΩΝ	Ο ΣΥΝΤΑΞΑΣ
Ευάγγελος Τρυφωνίδης Αντης (Μχ)	Γεώργιος Κουδογιαννίδης Πολ. Μηχ/κός	Αδαμ. Ηλιάδειος Τεχν/γός Τοπογράφος

ΑΦ 196

